




PLAZA GALICIA

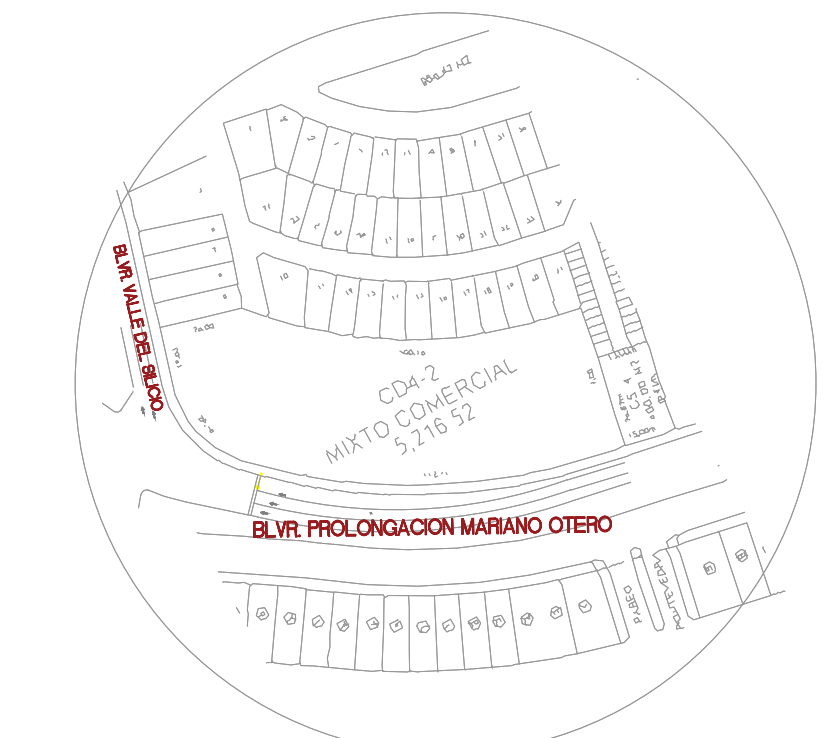

UBICACION

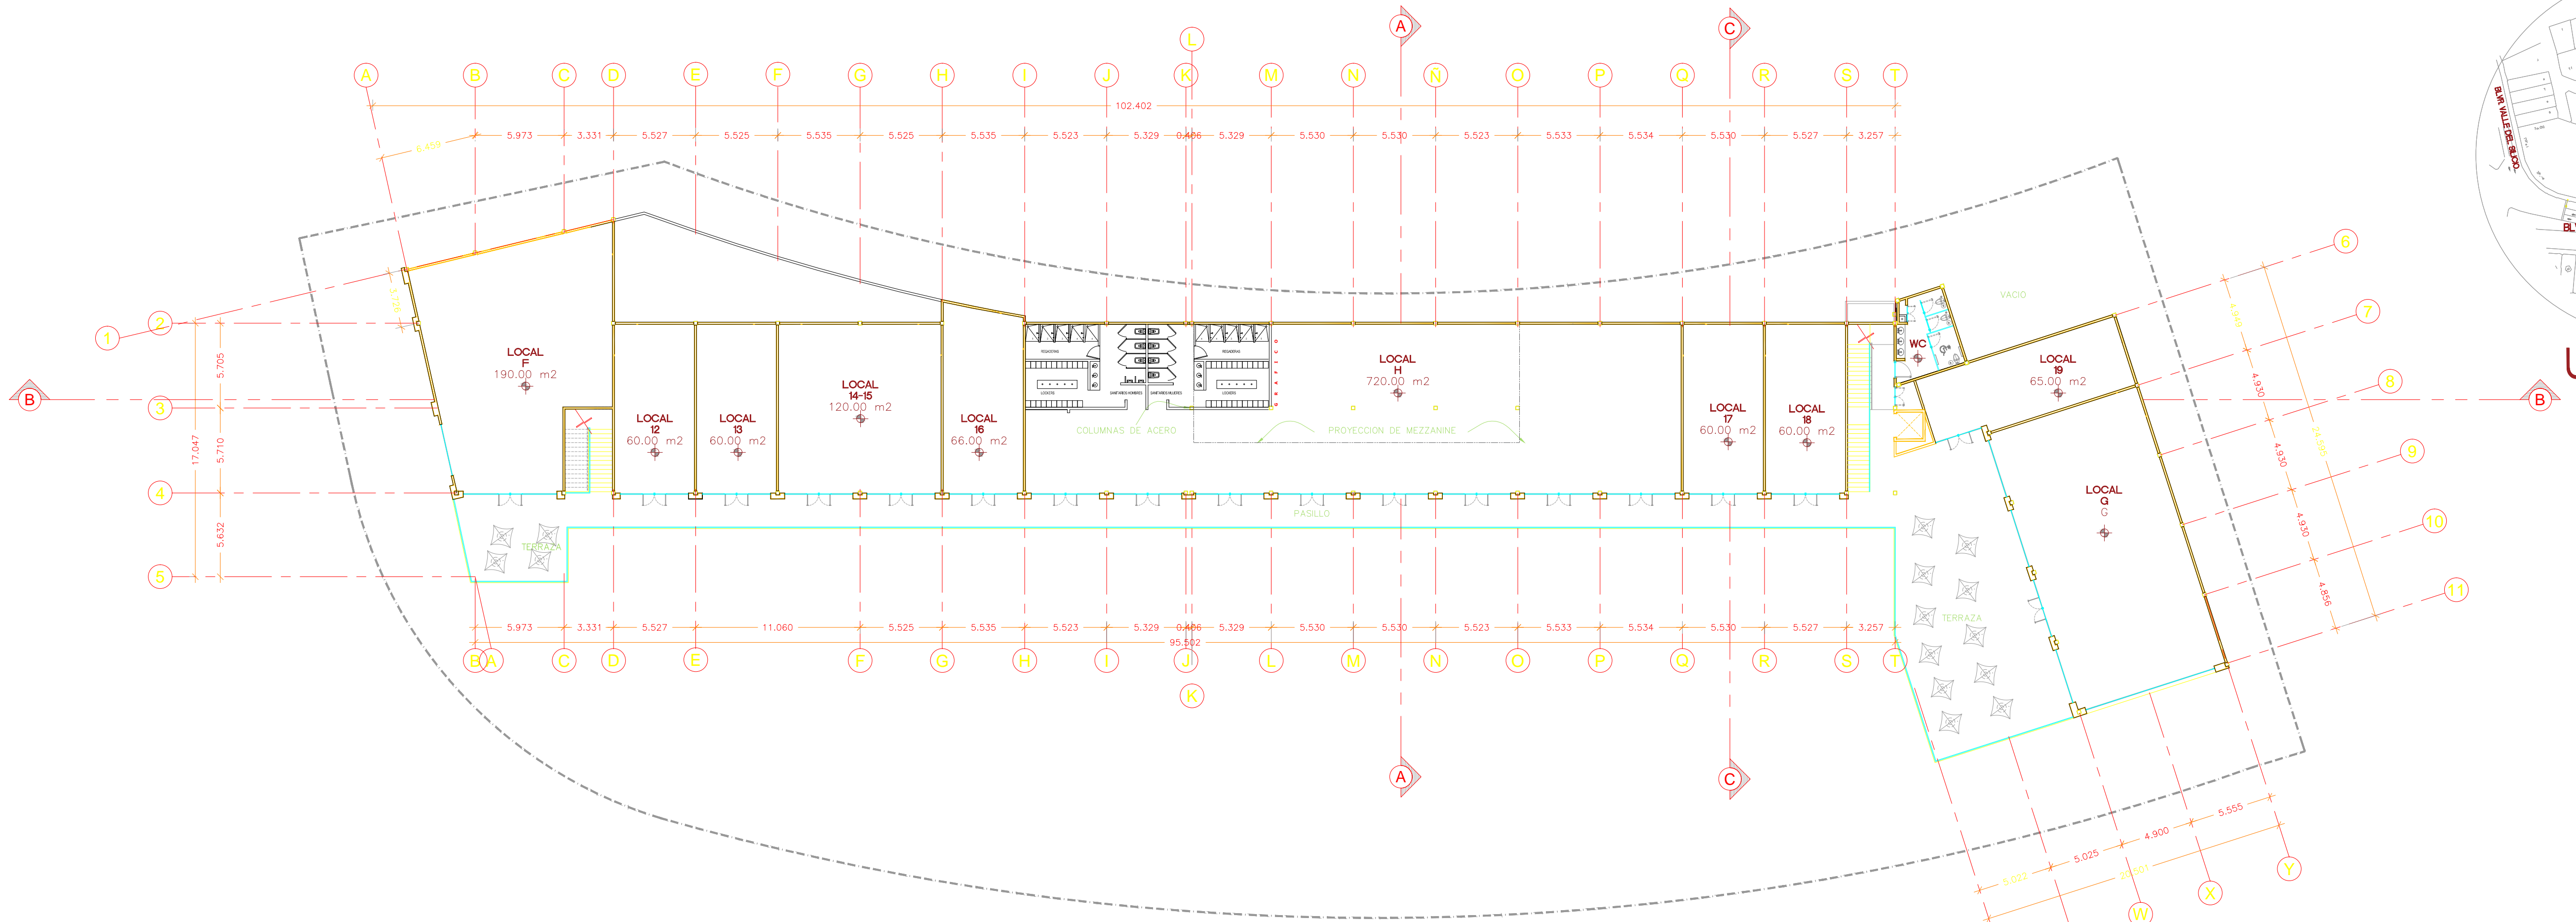

PLANTA ALTA
ARQUITECTONICA
ESCALA 1:250

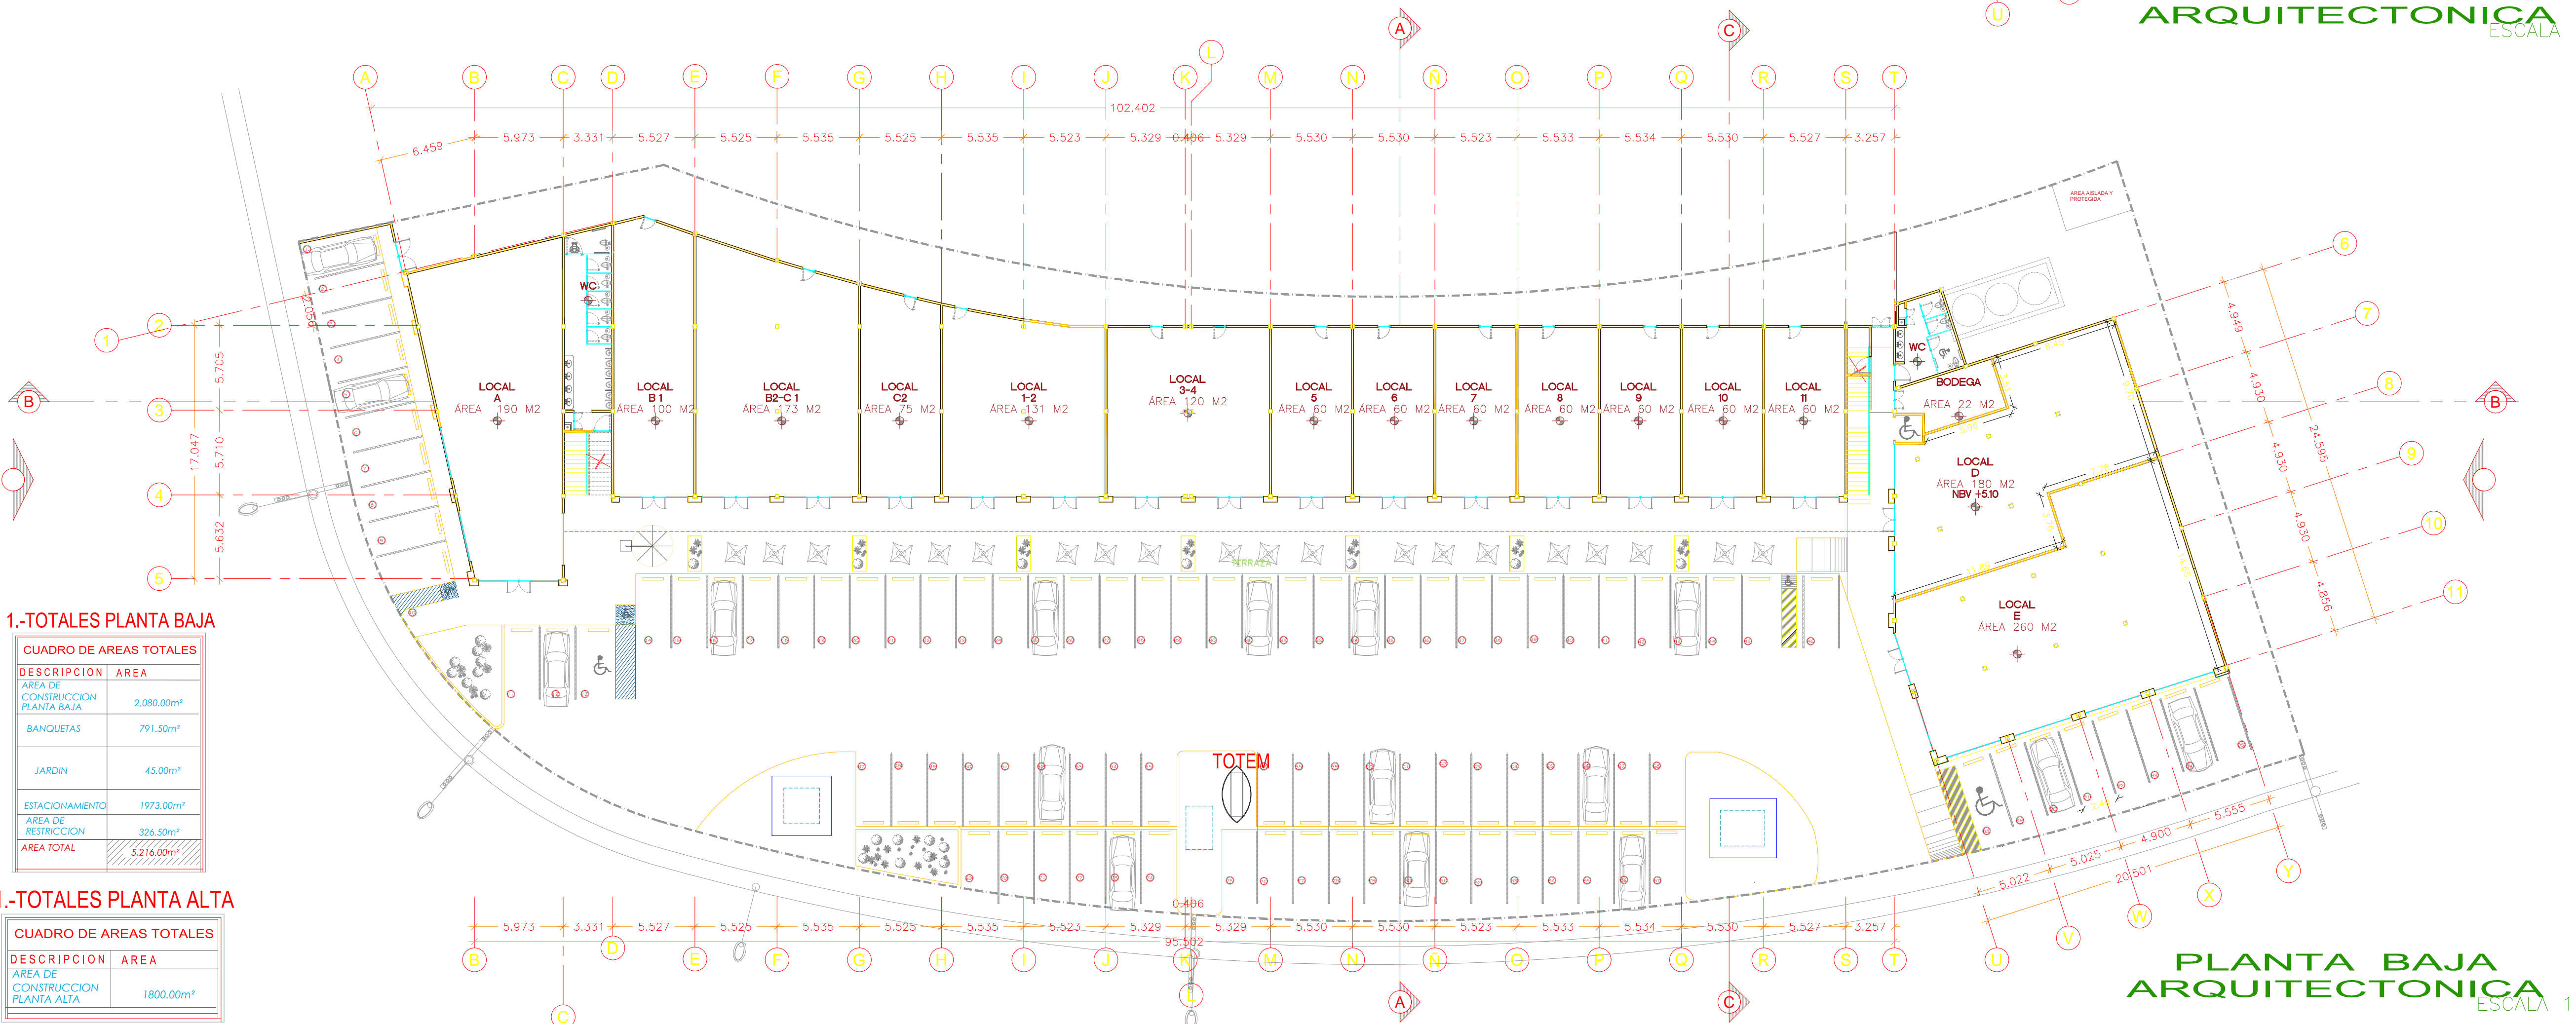


PLANTA BAJA
ARQUITECTONICA
ESCALA 1:250

1.-TOTALES PLANTA BAJA

| DESCRIPCION | AREA |
|----------------------------------|------------------------------|
| AREA DE CONSTRUCCION PLANTA BAJA | 2.080,00m ² |
| BANQUETAS | 791,50m ² |
| JARDIN | 45,00m ² |
| ESTACIONAMIENTO | 1973,00m ² |
| AREA DE RESTRICCION | 324,50m ² |
| AREA TOTAL | 5.214,00m² |

1.-TOTALES PLANTA ALTA

| DESCRIPCION | AREA |
|----------------------------------|-----------------------|
| AREA DE CONSTRUCCION PLANTA ALTA | 1800,00m ² |

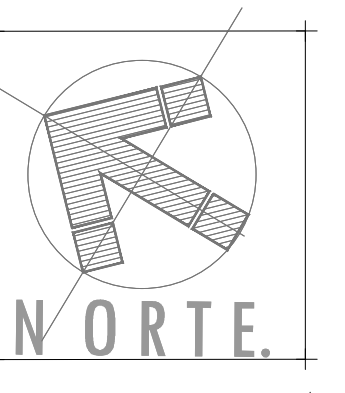

NOTAS

PROYECTO : PLAZA GALICIA
LOCALIZACION : BOULEVARD VALLE DEL SILICIO LOTEZAS-A NUEVA GALICIA, TIADOMILCO DE ZUÑIGA

PERITO RESPONSABLE :
ING. JAVIER GUEVARA CORONA
DR-66/00

PROPIETARIO:
RODRIGO ADOLFO VALADEZ RAMIREZ
TRI-EDIFICACIONES

DAVID RAMIREZ MARTINEZ
D-AM-IMMOBILIARIA


RAUL HOVA PONCE
IMMOBILIARIA ARCAF

PROYECTO : PLAZA GALICIA
REVISO : ARQ. RAUL C. MARTINEZ H.
FECHA : JUNIO 2014

ESCALA : ESCALA 1:250
ACOTACION : METROS

PLANO : PLANTA ARQ.

Un proyecto de:

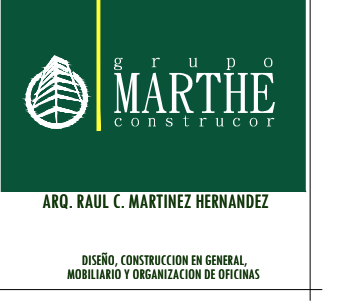

CLAVE DE PLANO
A-01